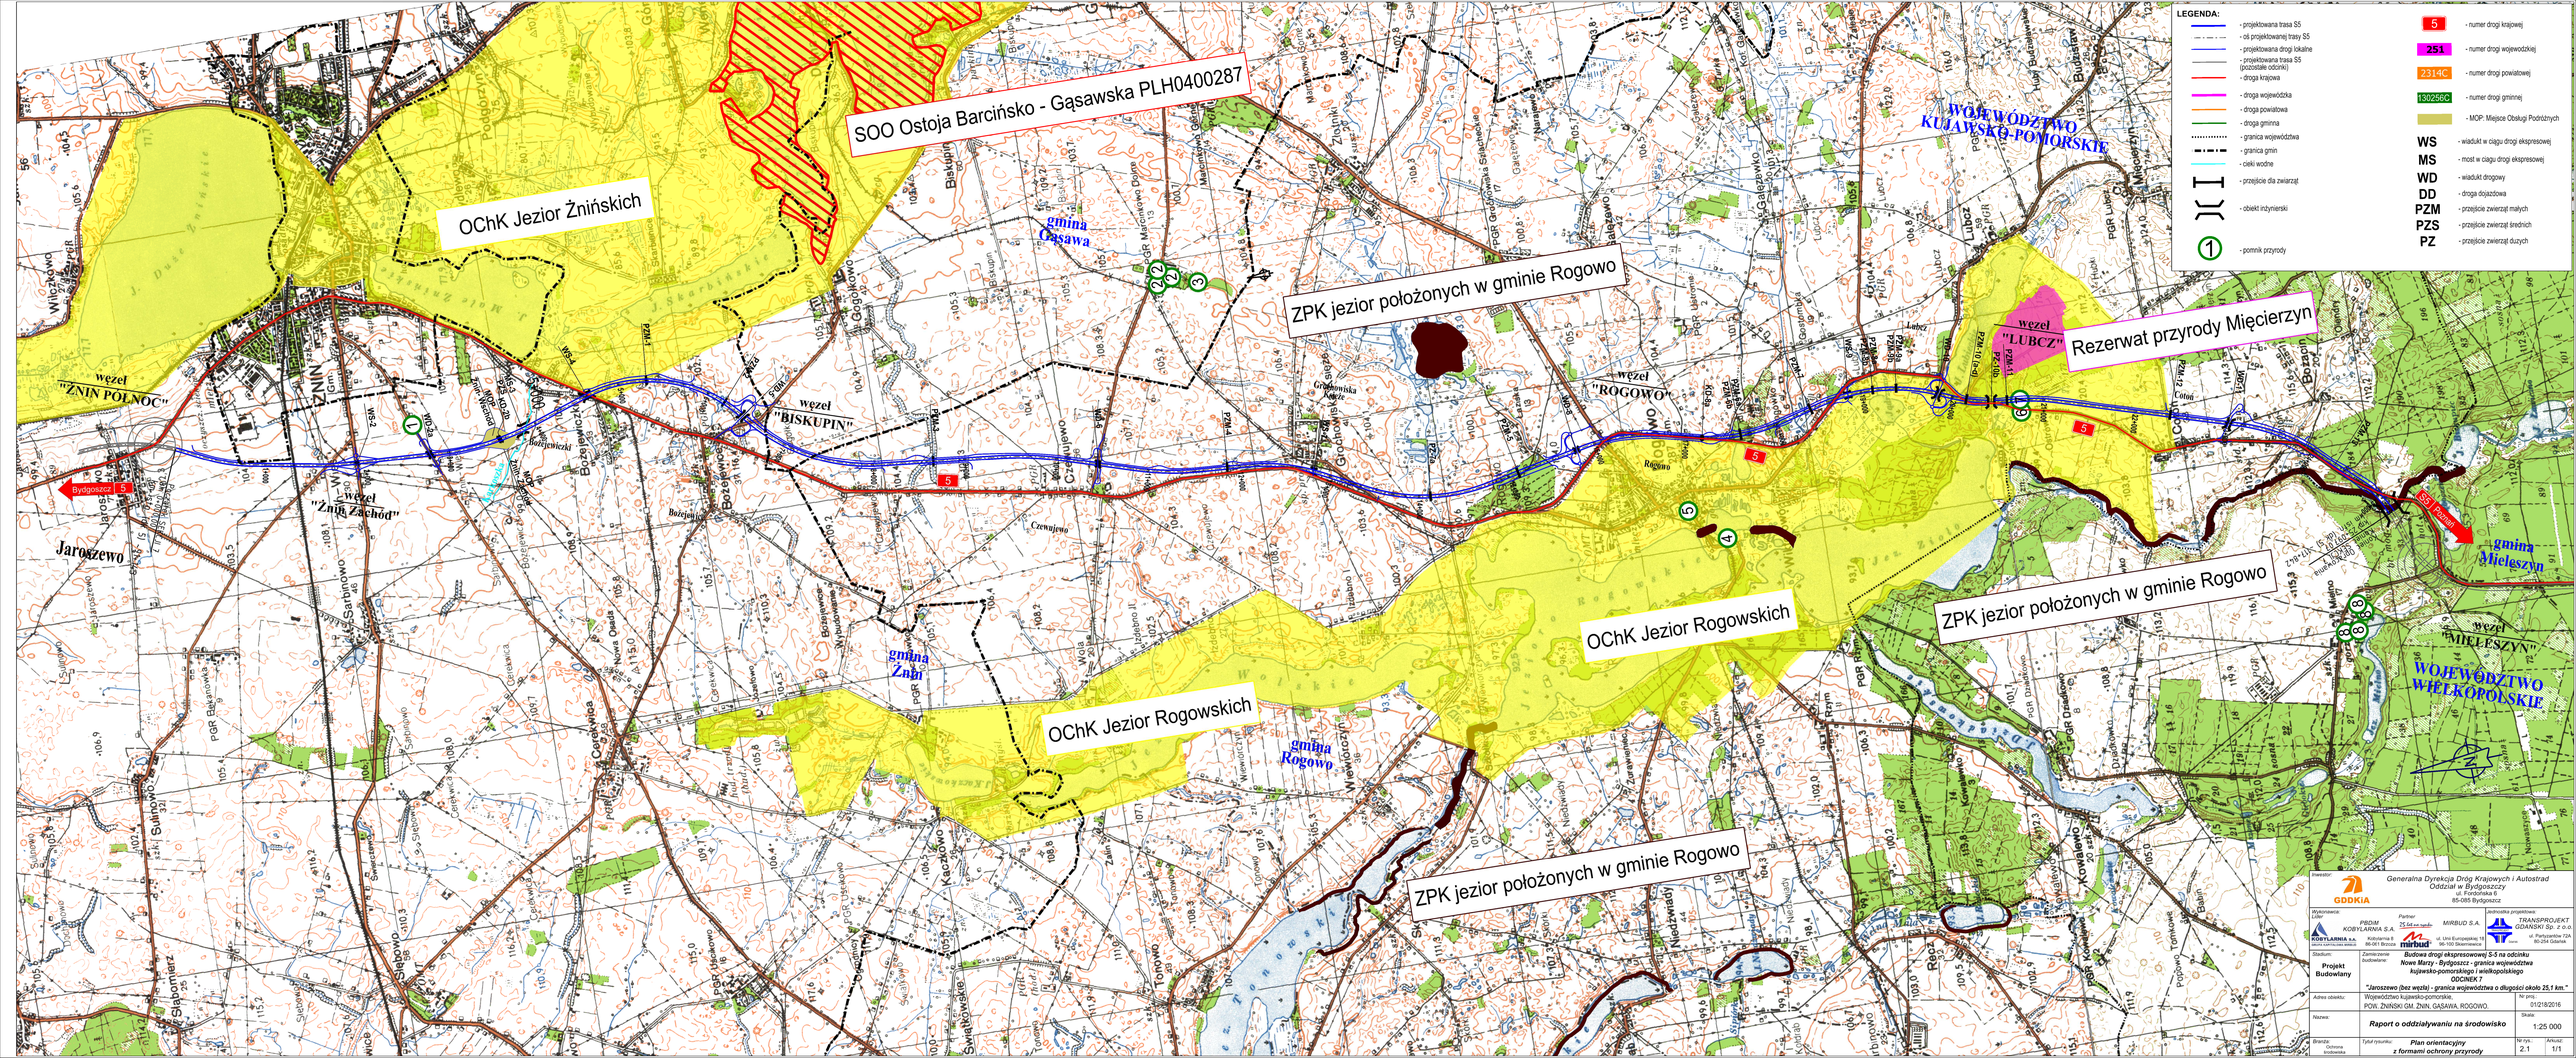

Inwestor: GDDKiA — Generalna Dyrekcja Dróg Krajowych i Autostrad, Oddział w Bydgoszczy, ul. Fordońska 9, 85-085 Bydgoszcz

Wykonawca Lider: PBDiM KOBYLARNIA S.A., Kobylarnia 8, 66-431 Brzeg; Partner: MIRBUD S.A., ul. Ułan 6 przystanek 16, 39-100 Ropczyce; Jednostka projektowa: TRANSPROJEKT GDAŃSKI Sp. z o.o., ul. Partyzantów 76, 80-254 Gdańsk

Stadium: Projekt Budowlany

Zamierzenie budowlane: Budowa drogi ekspresowej S-5 na odcinku Nowe Marzy - Bydgoszcz - granica województwa kujawsko-pomorskiego i wielkopolskiego
ODCINEK 7
"Jaroszewo (bez węzła) - granica województwa o długości około 25,1 km."

Adres obiektu: Województwo kujawsko-pomorskie, POW. ŻNIŃSKI GM. ŻNIN, GĄSAWA, ROGOWO.

Nr proj.: 01/2018/2016

Nazwa: Raport o oddziaływaniu na środowisko

Skala: 1:25 000

Branża: Ochrona środowiska

Tytuł rysunku: Plan orientacyjny z formami ochrony przyrody

Nr rys.: 2.1

Arkusz: 1/1